



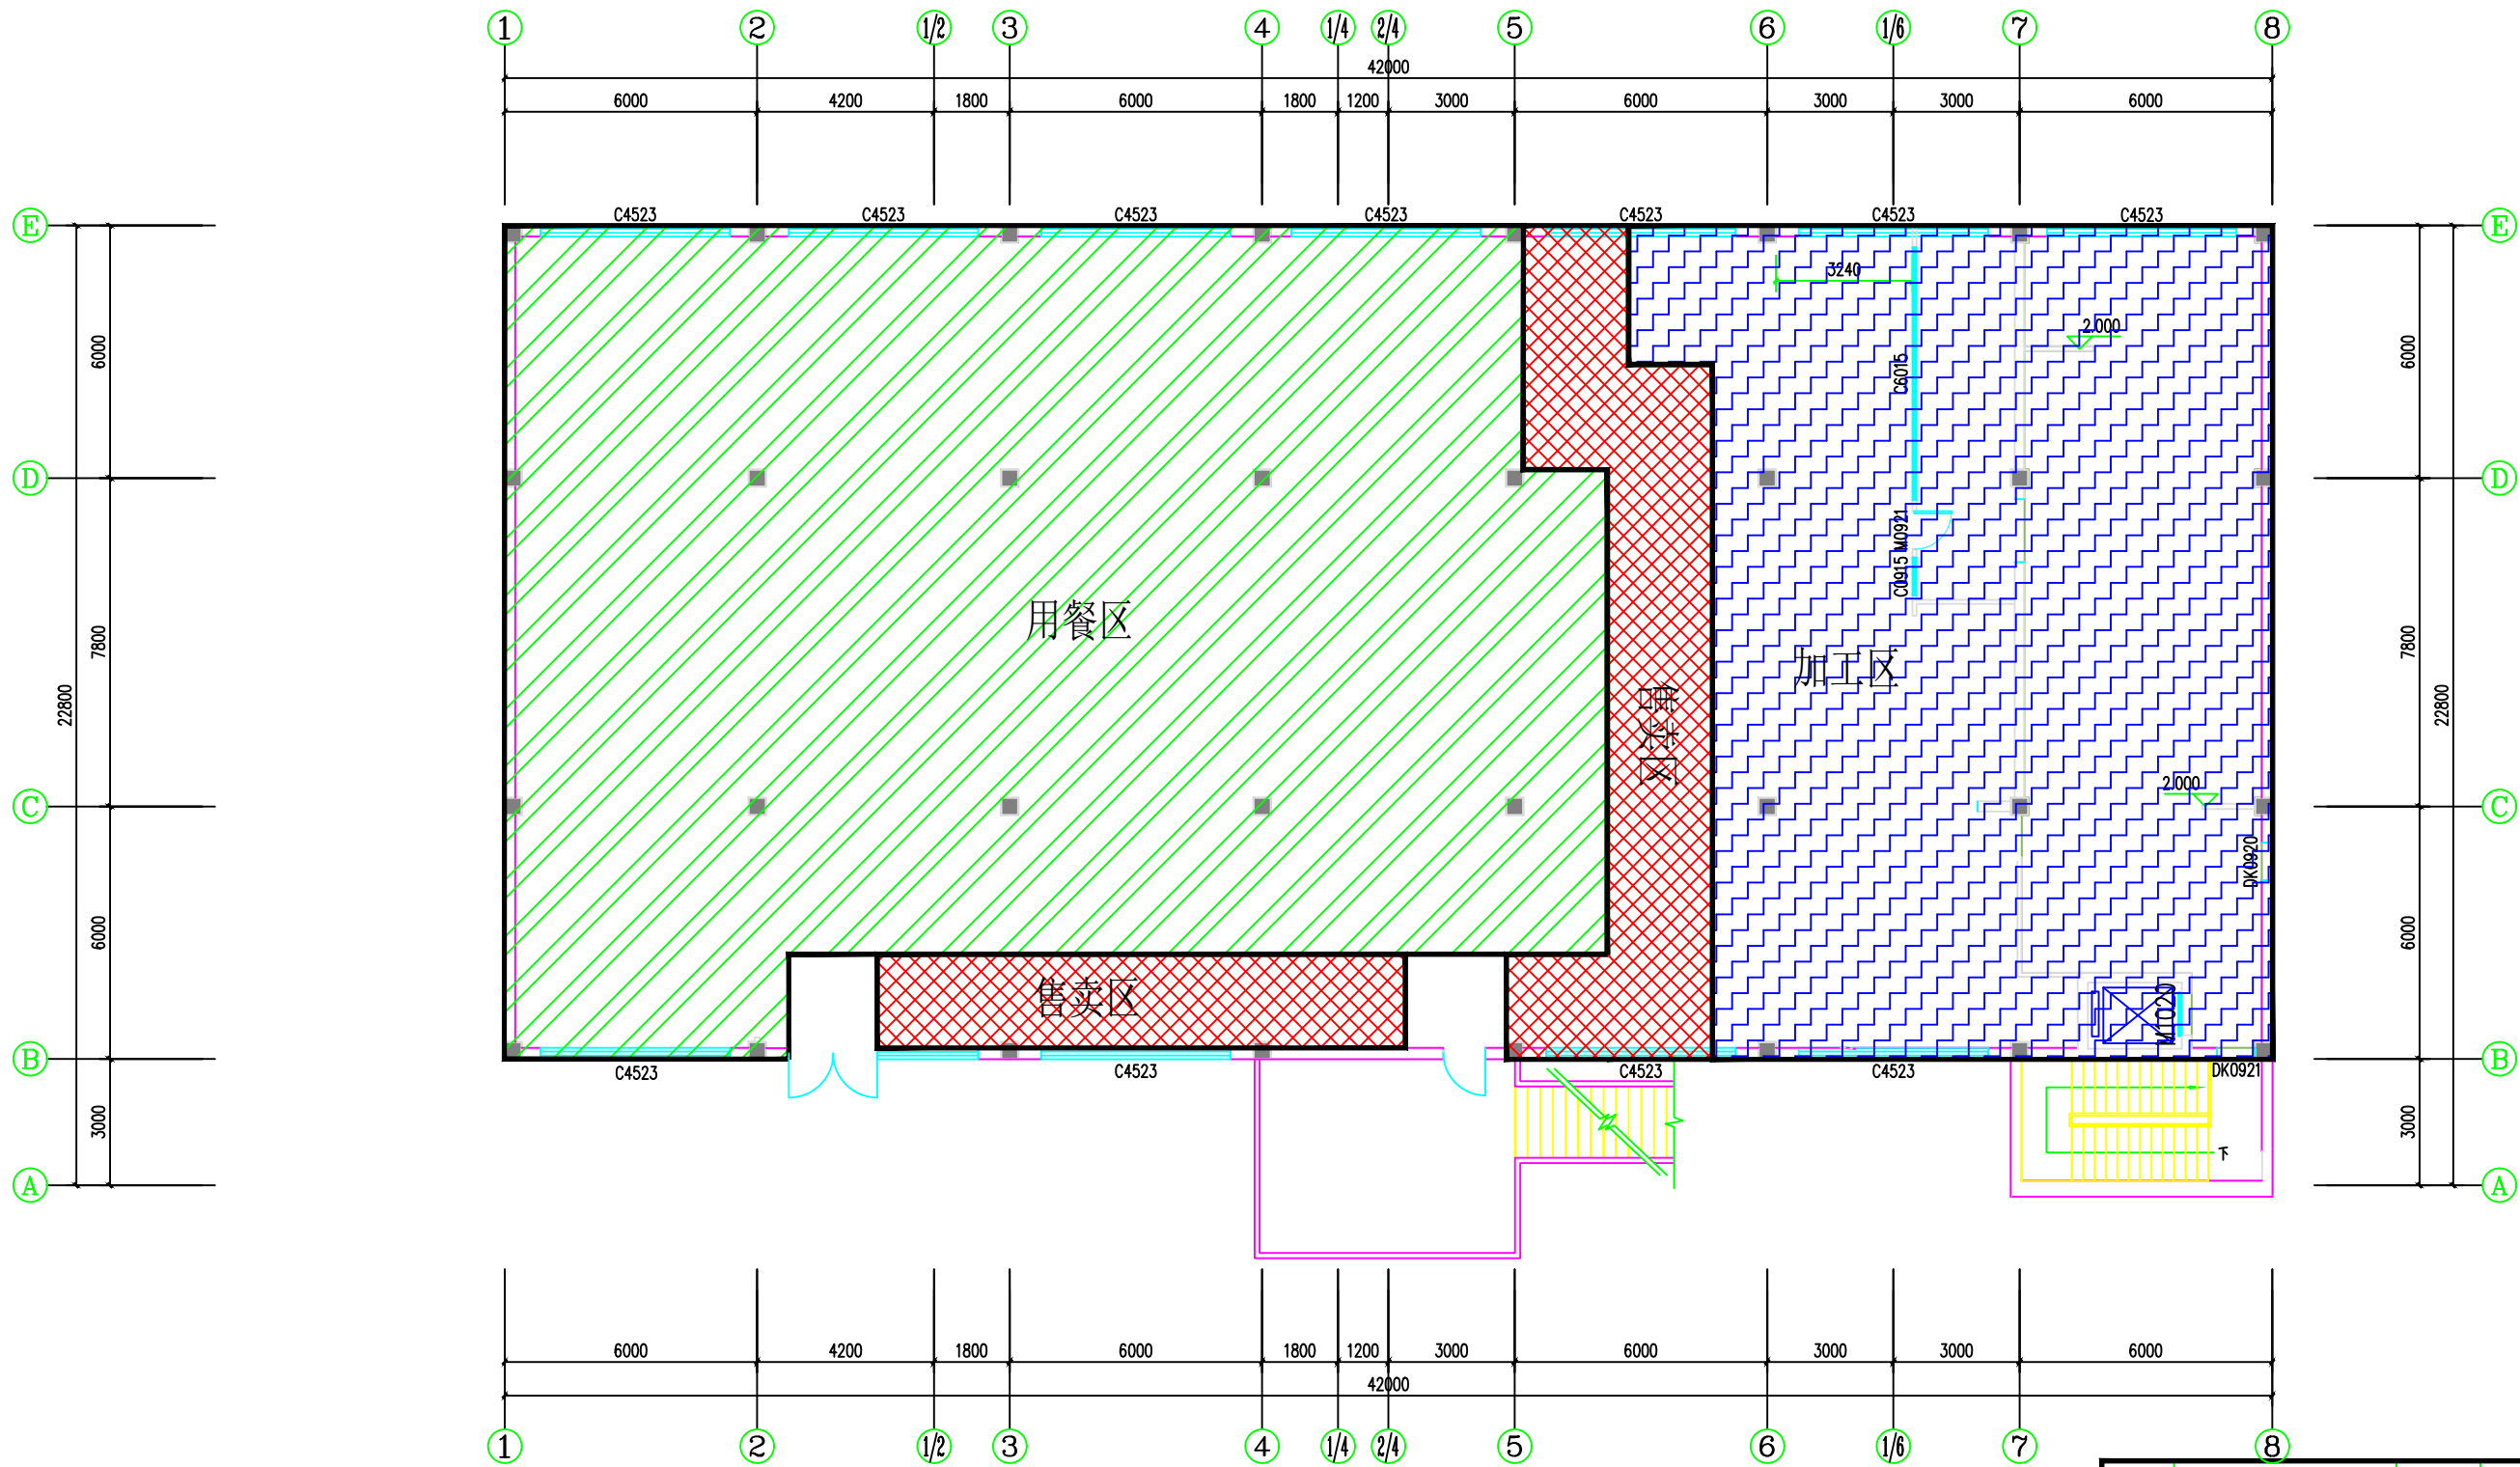

一层现状平面图 1:100

建设单位		工程名称	四川外国语学院东区二食堂		
技术负责		图	一层平面图	图 别	
施工单位		名		图纸编号	1F-P01
技术负责				编制日期	2025.06

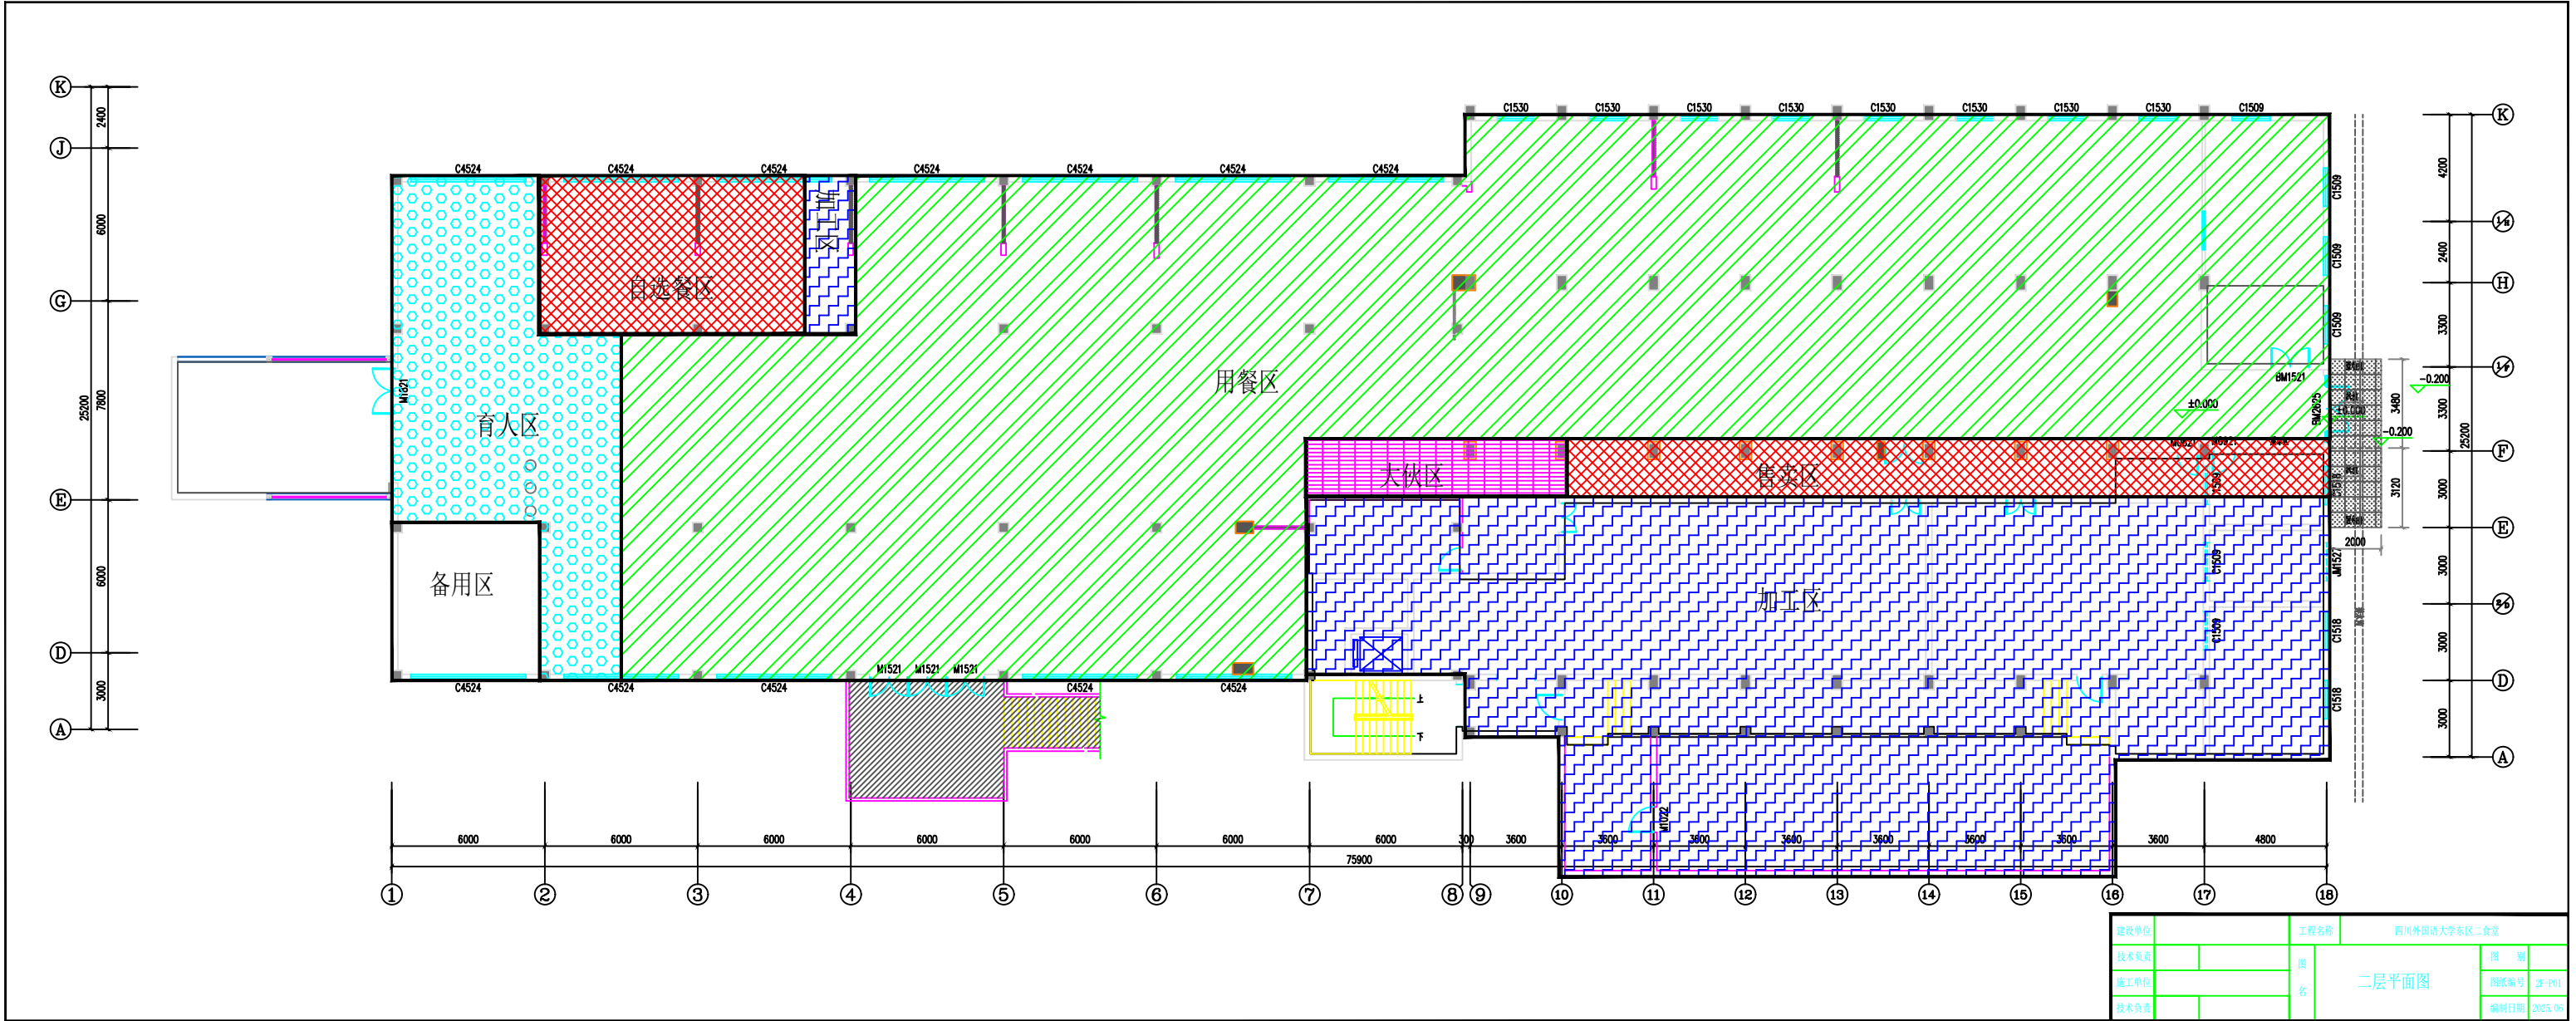

建设单位		工程名称	四川外国语大学东区二食堂	
技术负责人		图名	二层平面图	图别
施工单位		图号		图别
技术负责人		编制日期		2025.06