



专业	暖通	电气	给排水
姓名			
日期			
姓名			
日期			
姓名			
日期			
姓名			
日期			

模块风冷热泵机组

额定制冷量:130.0KW, 额定制热量:138.0KW  
制冷功率:40.1KW, 制热功率:38.6KW,  
水侧流量:22.3m³/h, 水侧压降:58KPa  
单台机组运行重量:950kg 共计4台

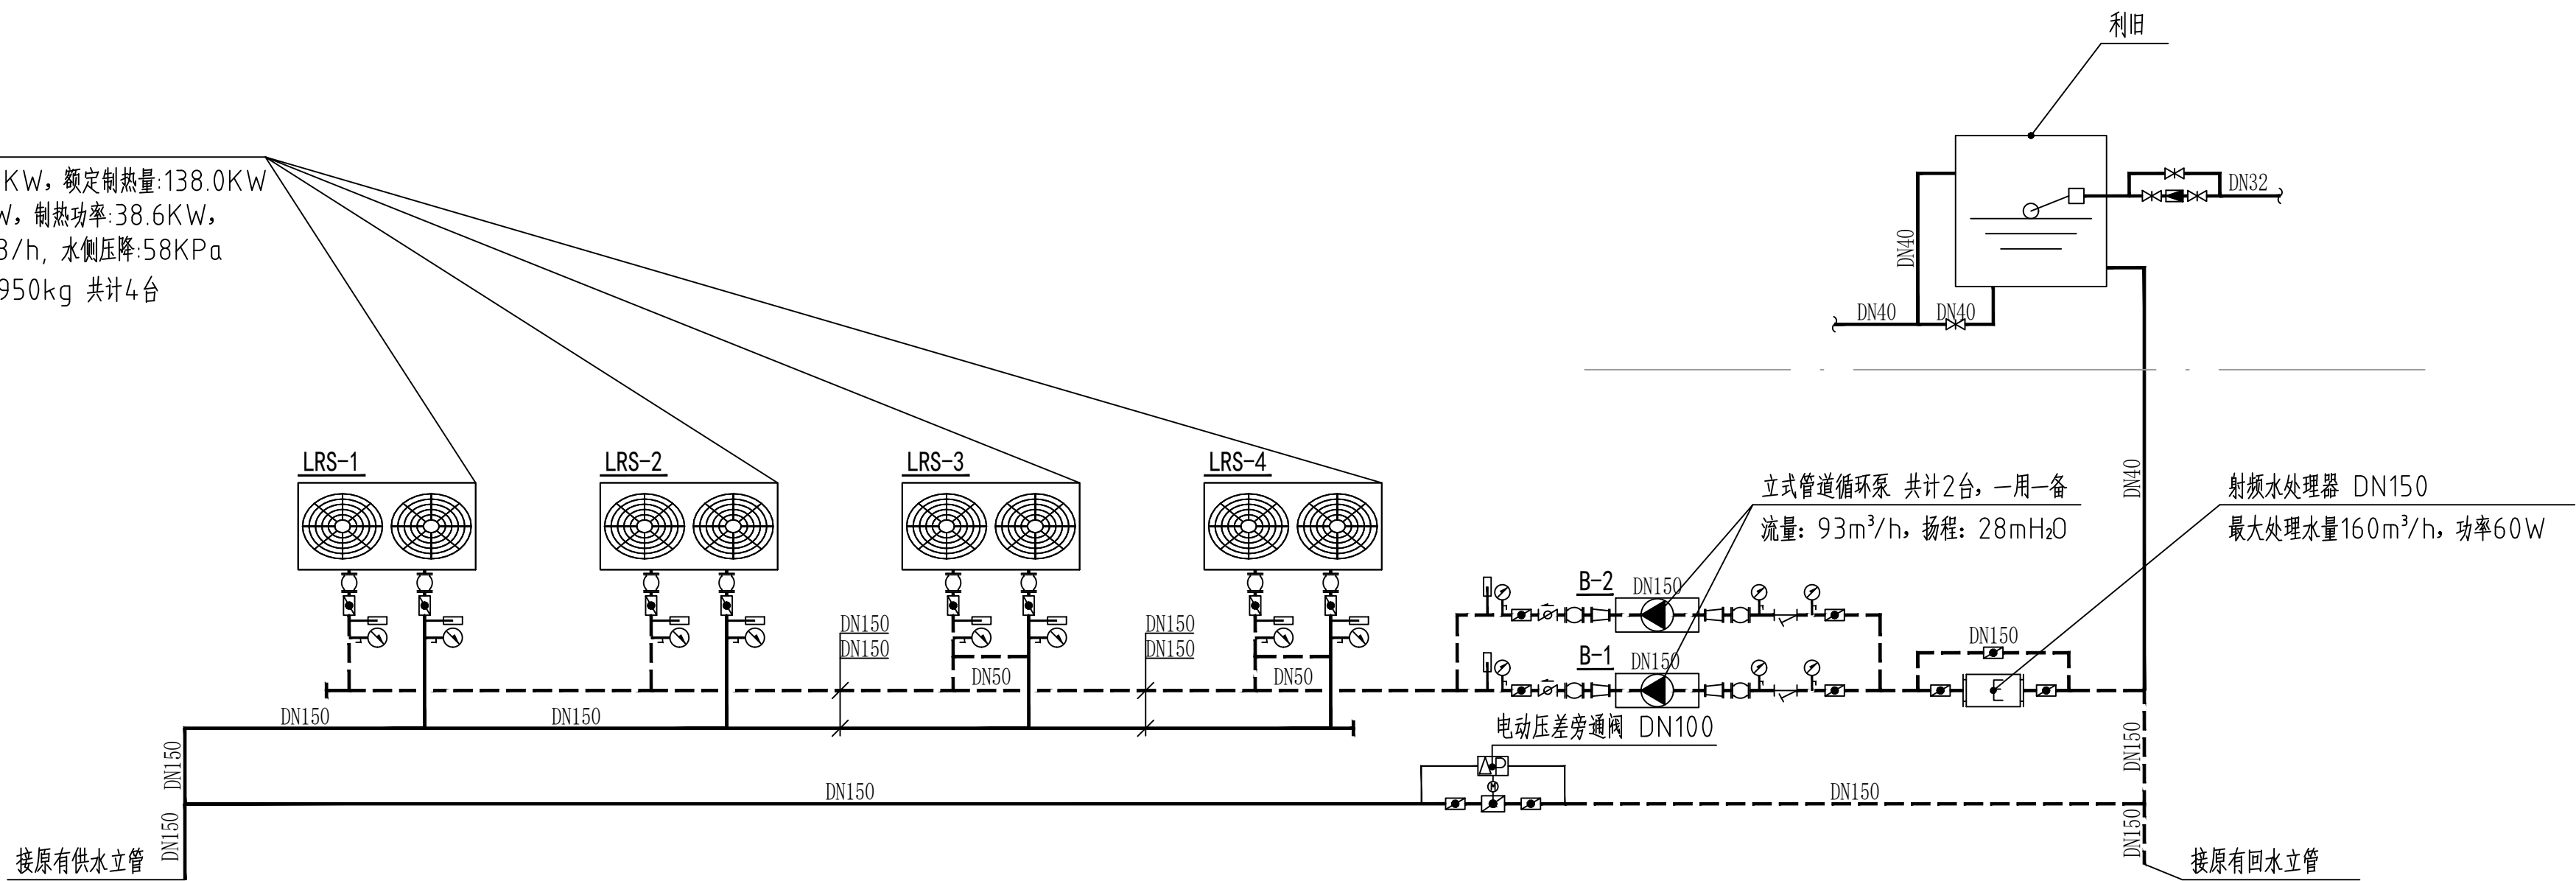

空调水系统流程图

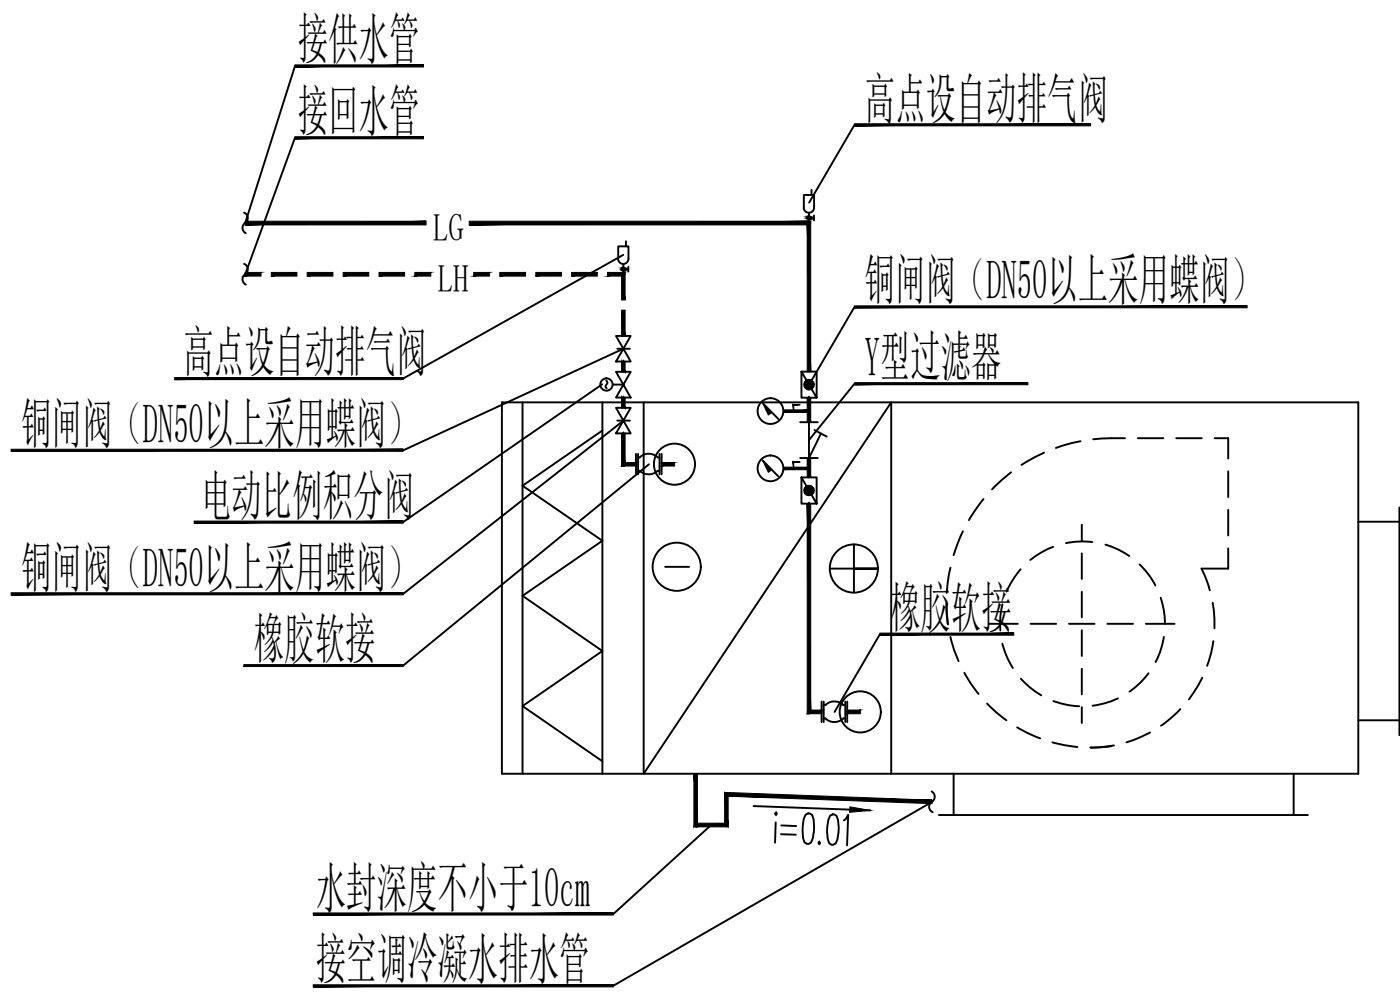

空气处理机组水管接管示意图

北方工程设计研究院有限公司 设计证书: A213001252 甲级					学术交流中心		四川外国语大学学术交流中心 中央空调改造项目	
审定			校对		空调水系统流程图 空气处理机组水管接管示意图			
项目负责人							暖施 - 08	
专业负责人			设计		比例: 1:100 日期: 2022.06		张数: 1	张号: 1
审核			制图					