


专业	暖通	日期	姓名	专业	暖通	日期	姓名
审核	暖通	日期	姓名	审核	暖通	日期	姓名
设计	暖通	日期	姓名	设计	暖通	日期	姓名
制图	暖通	日期	姓名	制图	暖通	日期	姓名

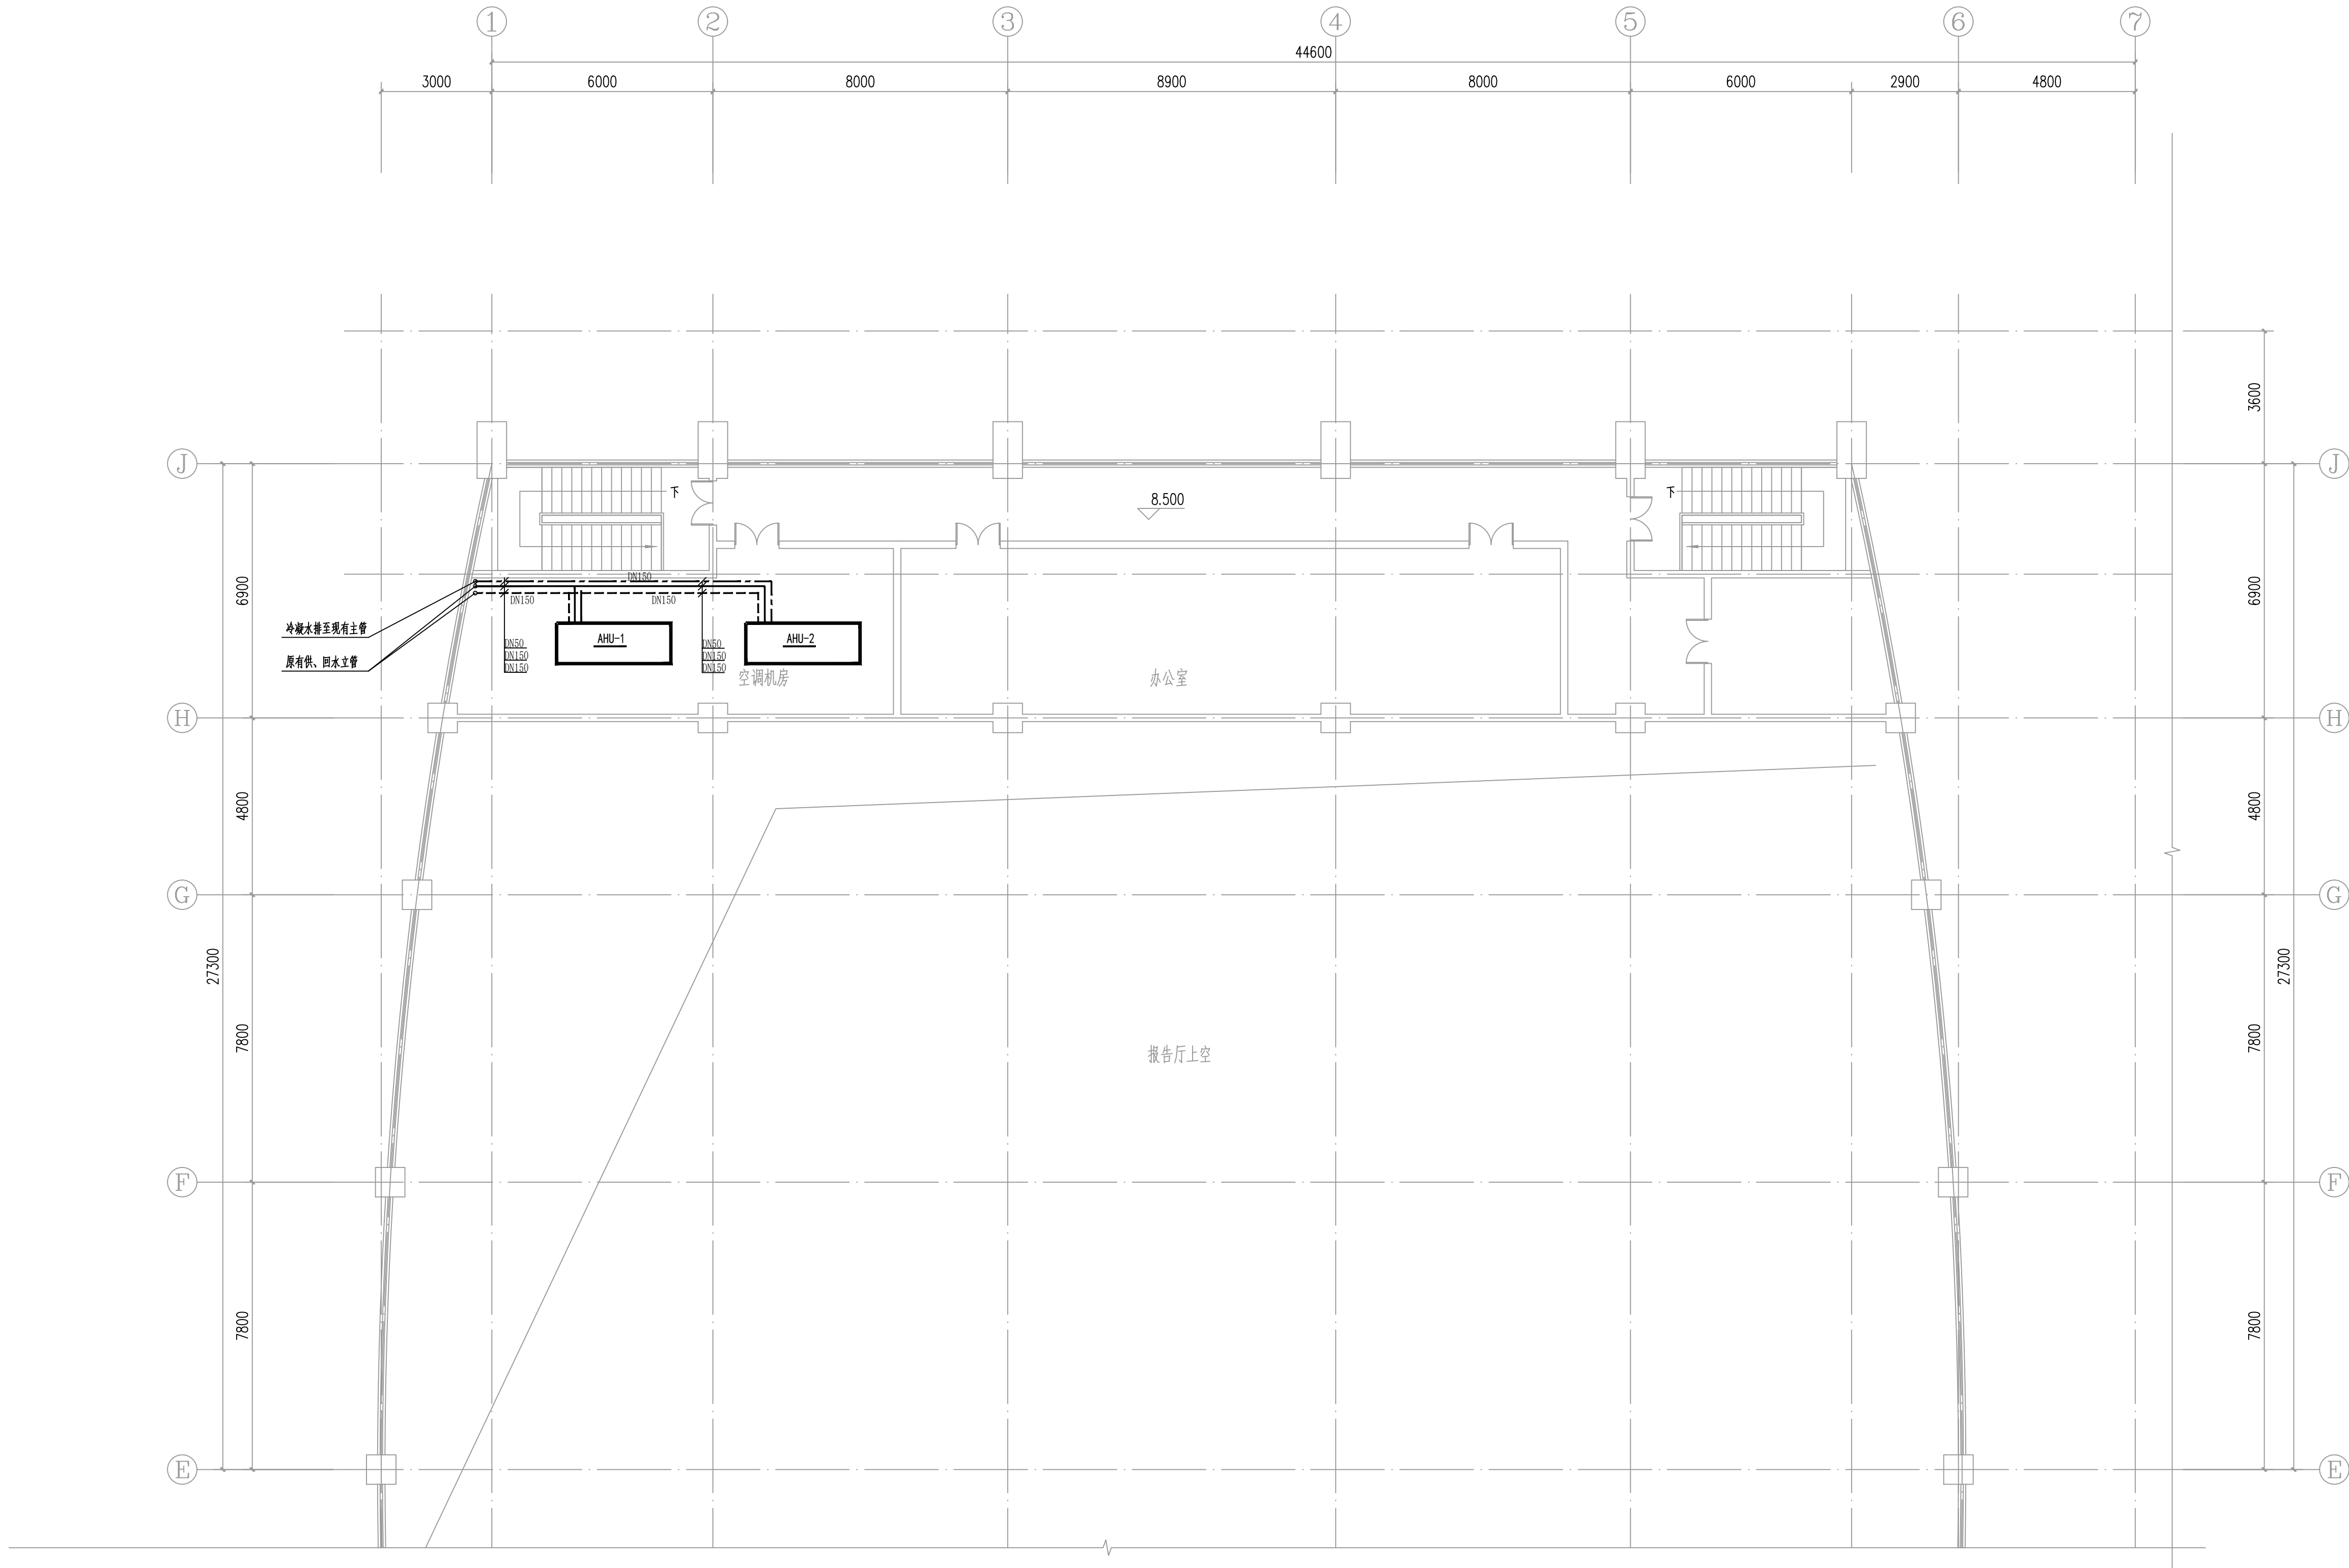

8.500夹层空调机房水管布置平面图 1:100

北方工程设计研究院有限公司				学术交流中心		四川外国语大学学术交流中心 中央空调改造项目	
设计证书: A213001252 甲级				空调机房水管布置平面图		暖通 - 07	
审定			校对			比例: 1:100	
项目负责人			设计	日期: 2022.06		张数: 1	
专业负责人			制图			张号: 1	
审核							