


专业	暖通	日期	姓名	专业	暖通	日期	姓名
审核	暖通	日期	姓名	审核	暖通	日期	姓名
设计	暖通	日期	姓名	设计	暖通	日期	姓名
制图	暖通	日期	姓名	制图	暖通	日期	姓名
校对	暖通	日期	姓名	校对	暖通	日期	姓名
审核	暖通	日期	姓名	审核	暖通	日期	姓名

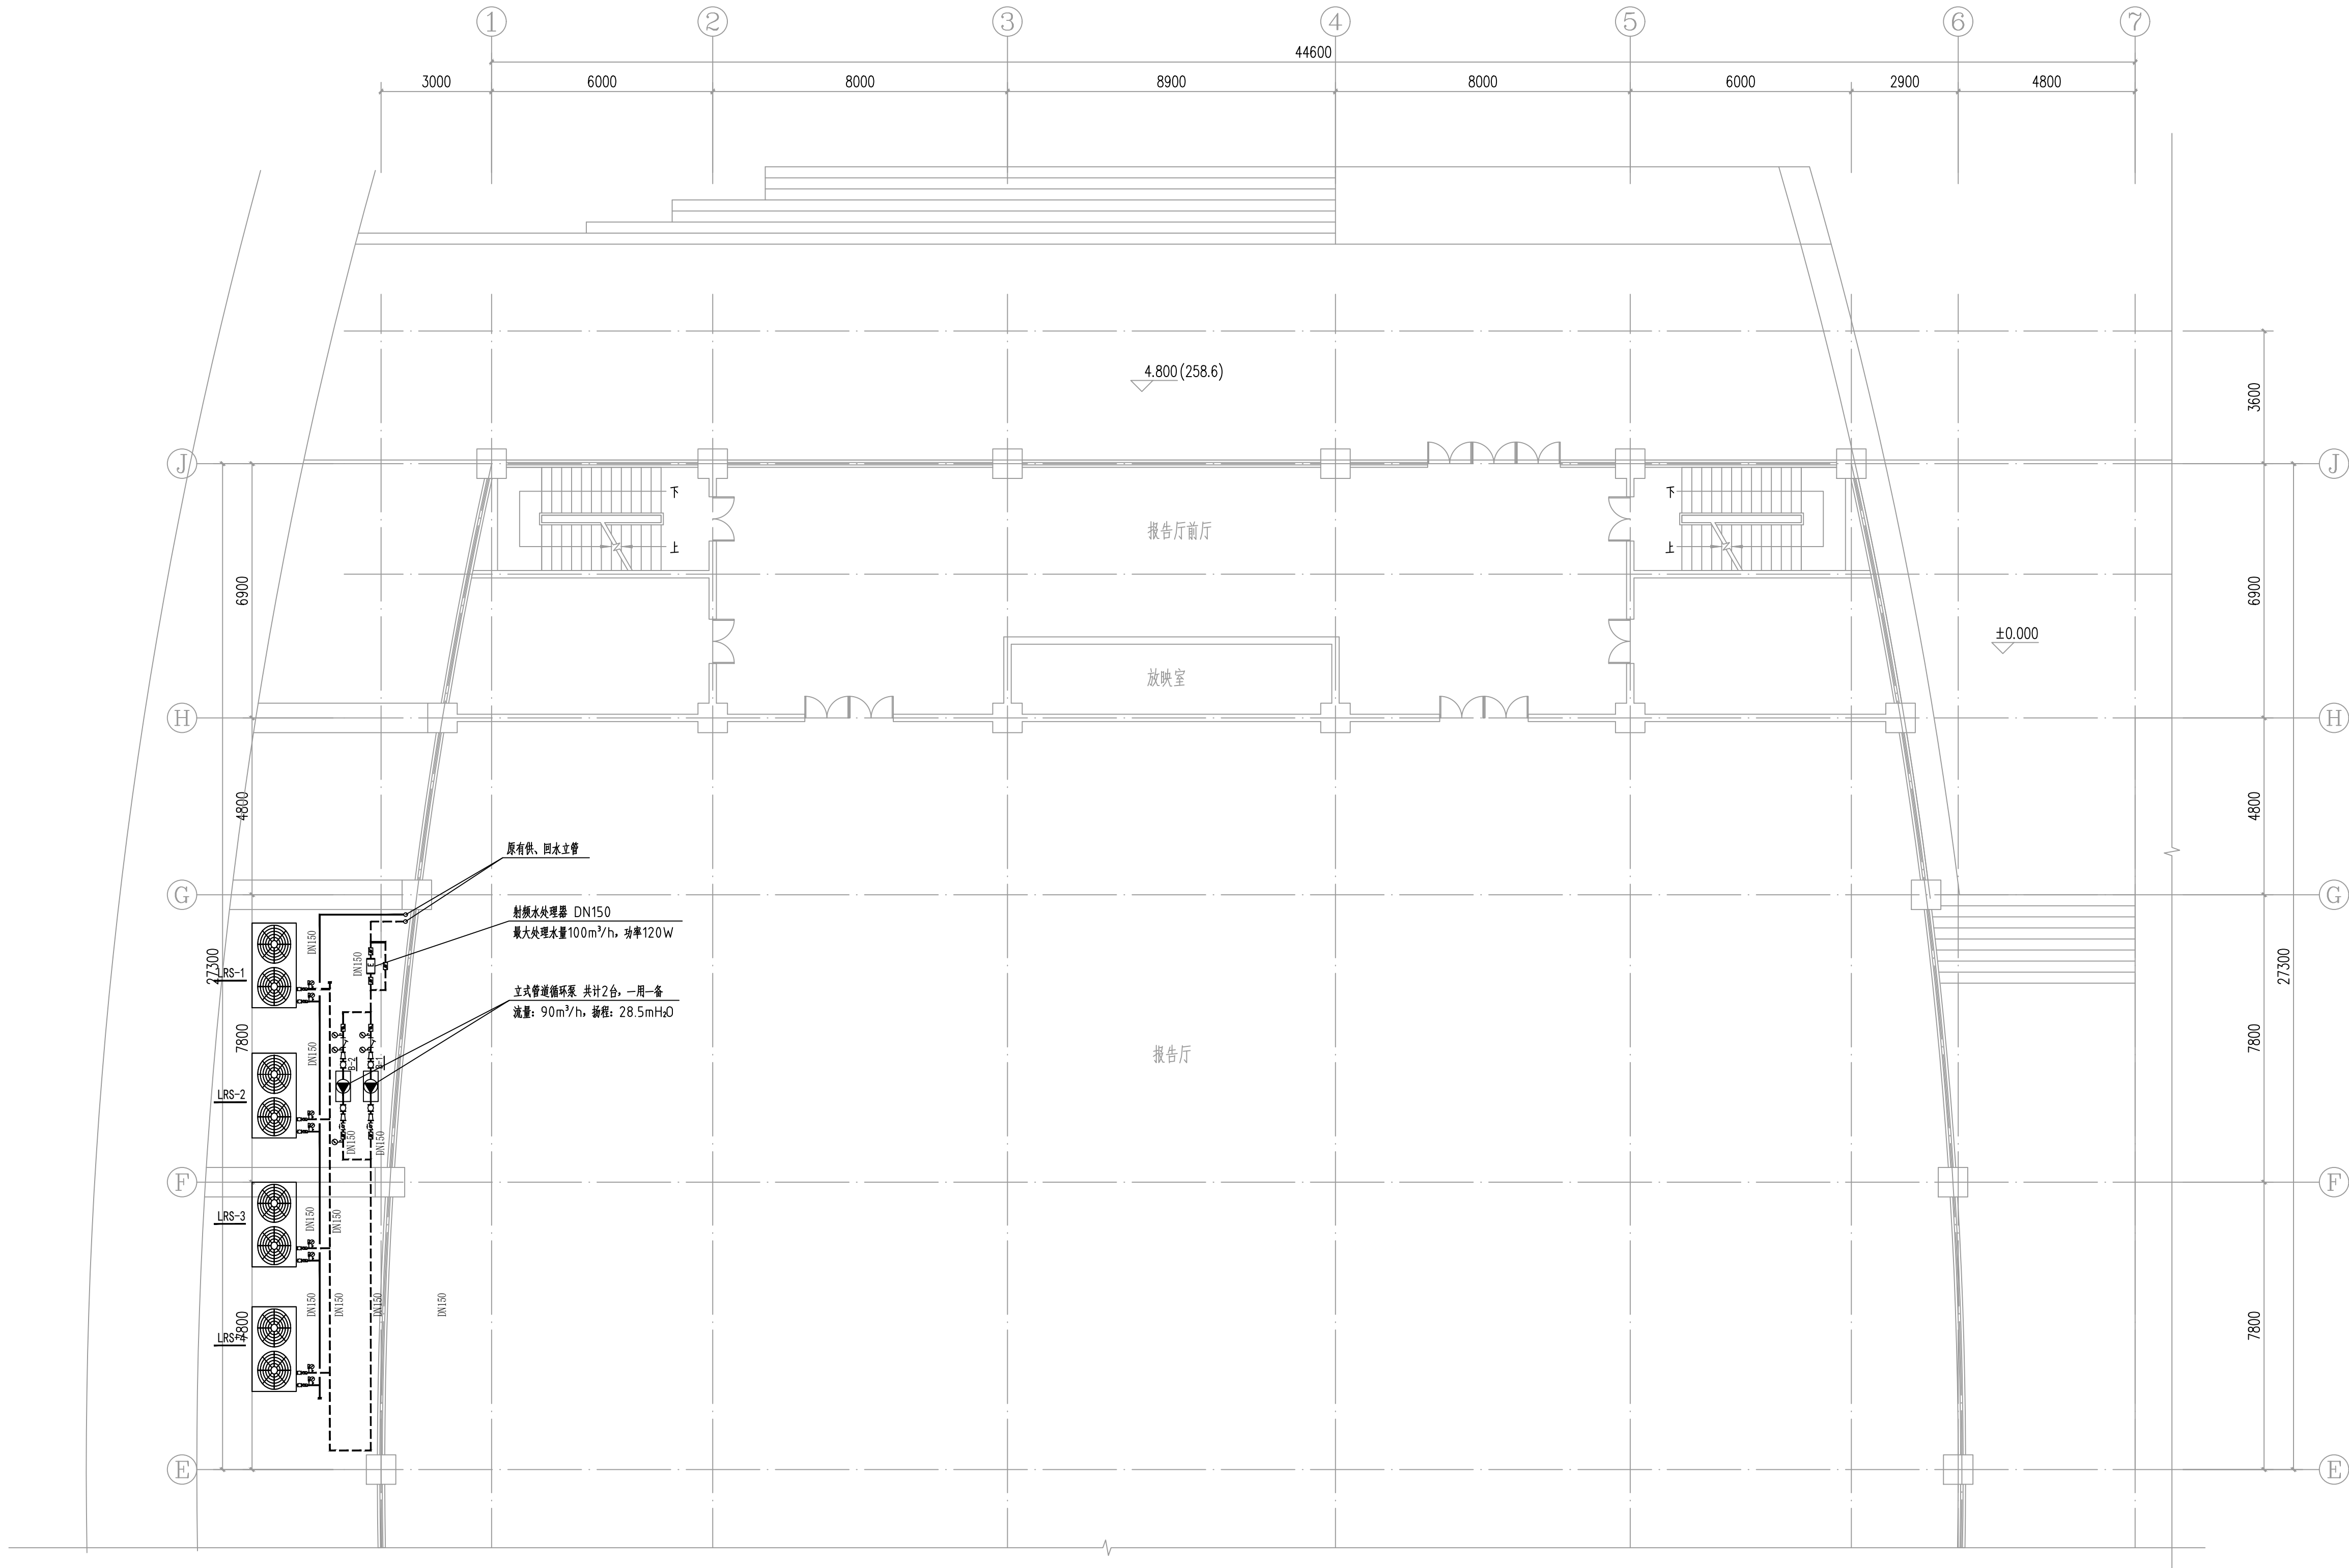

4.500,4.800层水管布置平面图 1:100

北方工程设计研究院有限公司				学术交流中心		四川外国语大学学术交流中心	
设计证书: A213001252 甲级						中央空调改造项目	
审定		校对		水管布置平面图			
项目负责人							
专业负责人		设计				暖通 - 06	
审核		制图		比例: 1:100	日期: 2022.06	张数: 1	张号: 1