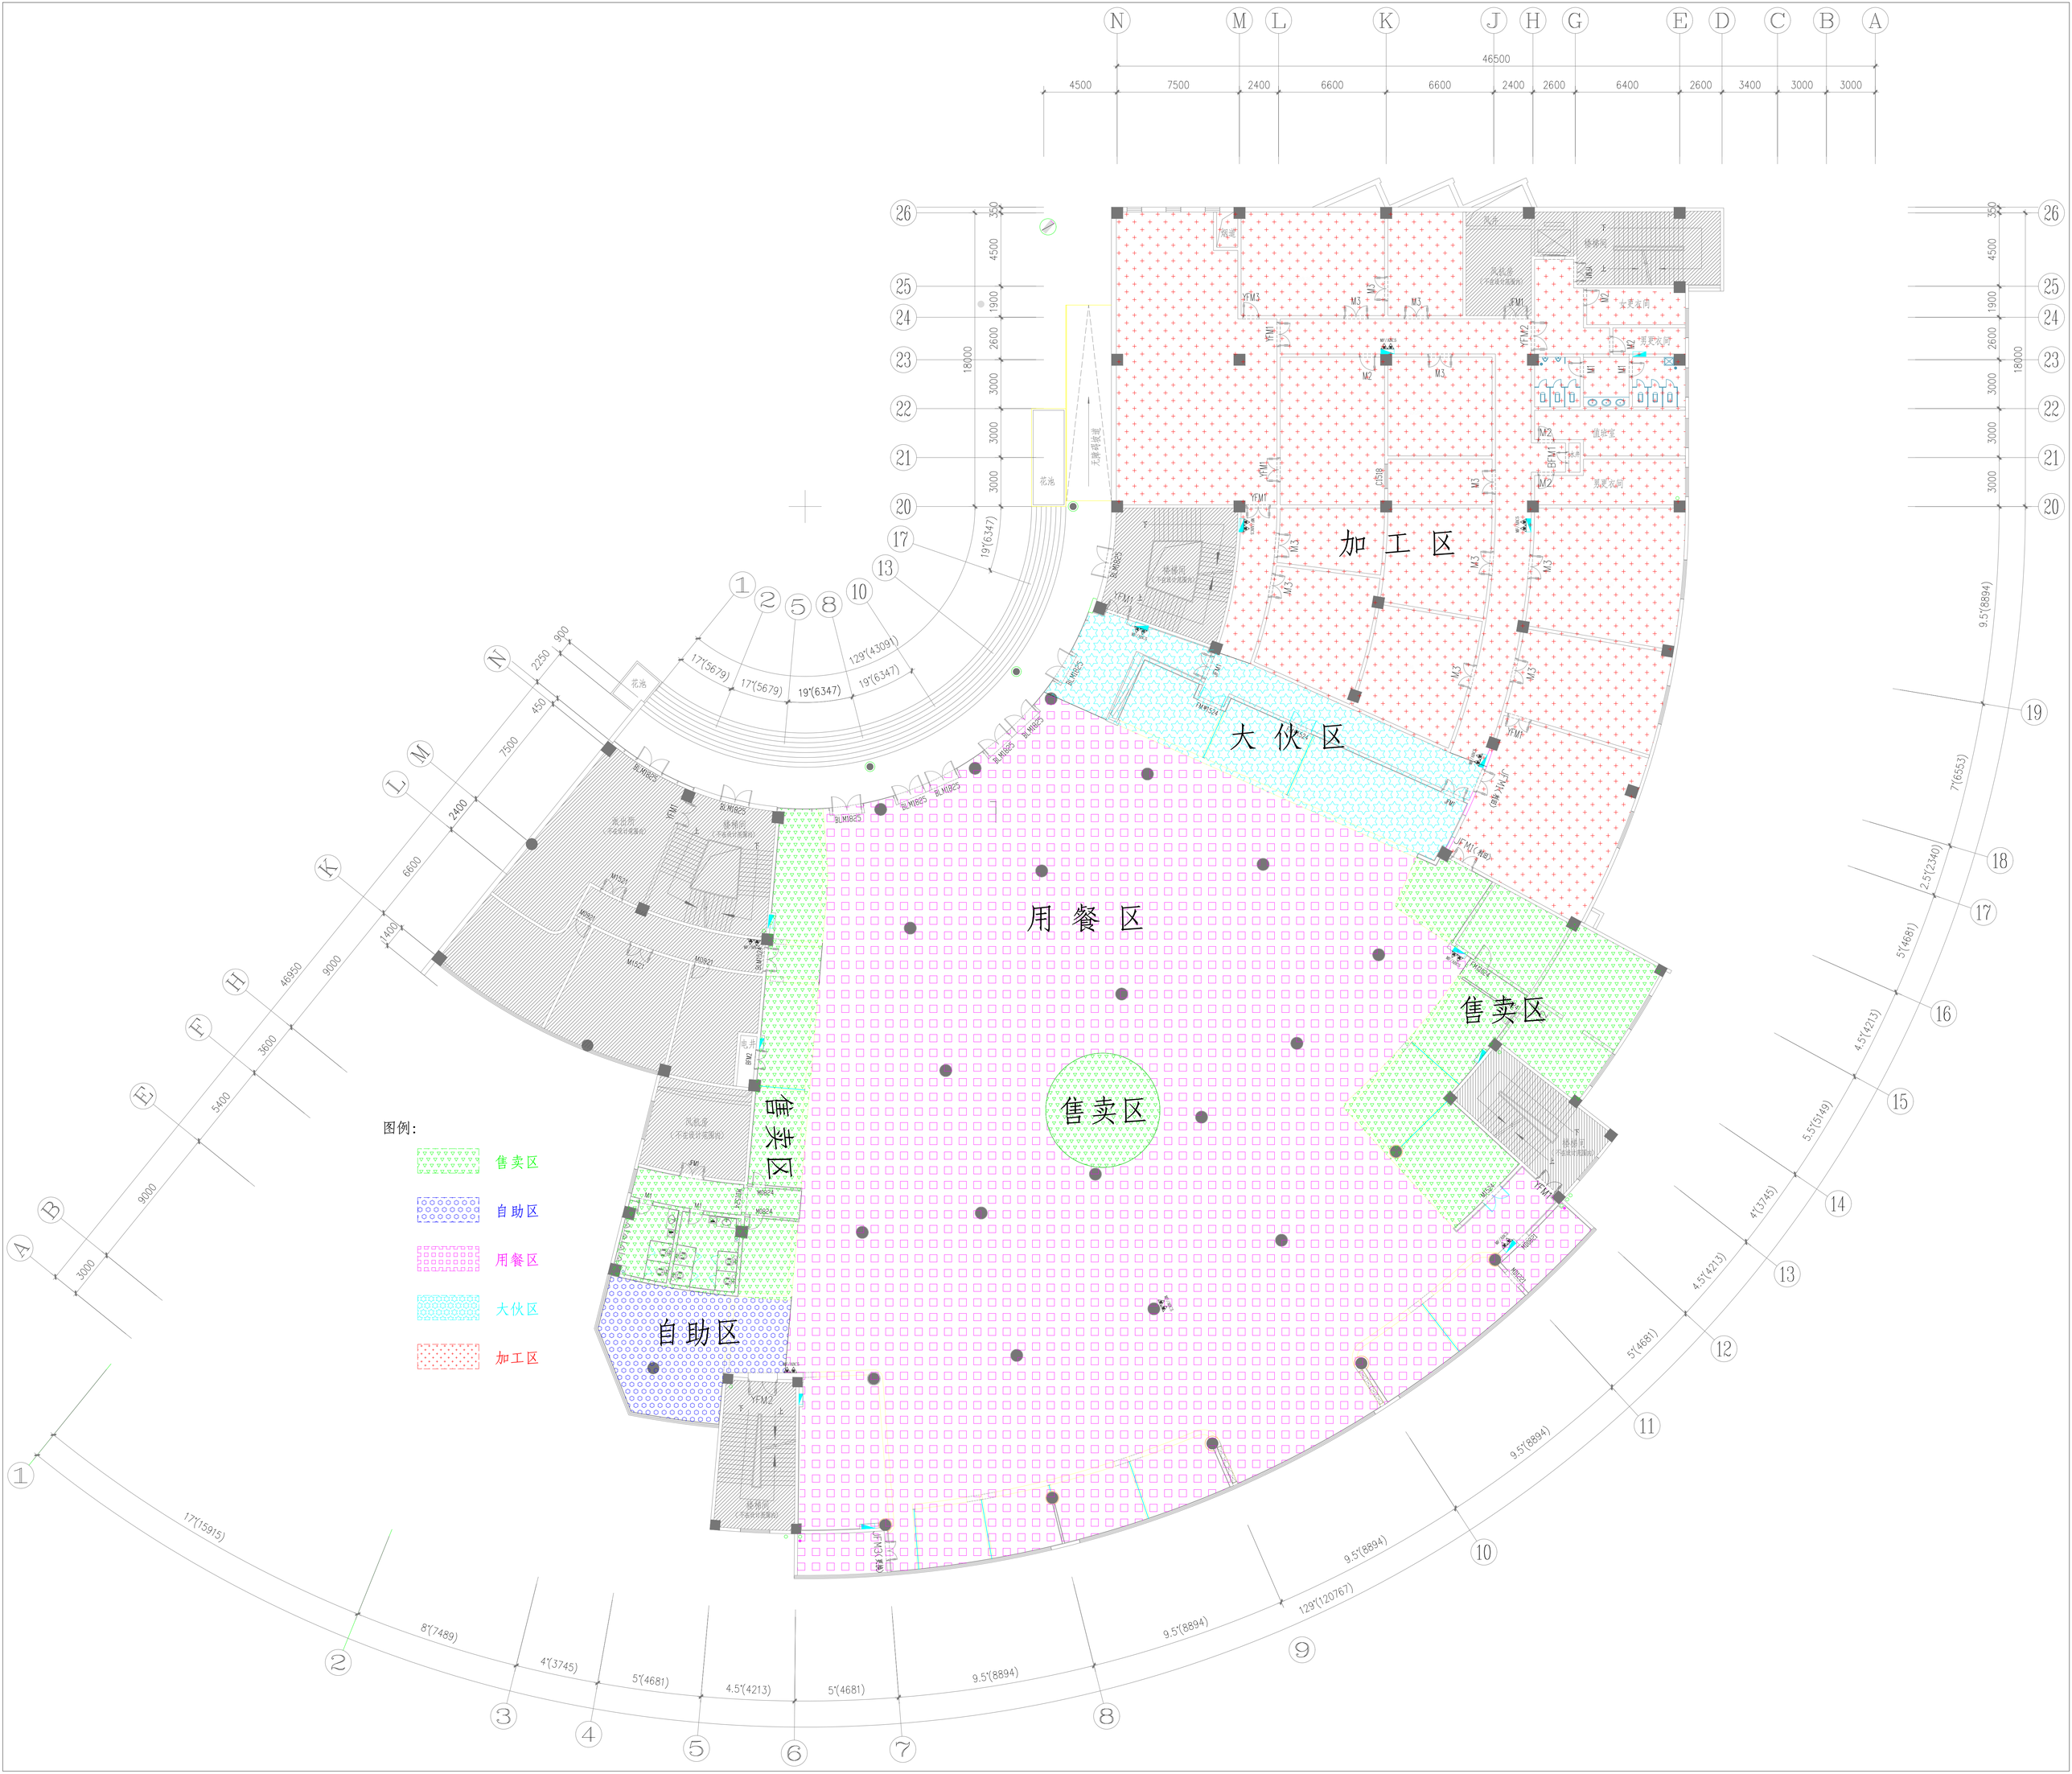
加 工 区
大 伙 区
用 餐 区
售卖区
售卖区
自助区
图例：
售卖区
自助区
用餐区
大伙区
加工区